

Выписка из Единого государственного реестра недвижимости об основных характеристиках и зарегистрированных правах на объект недвижимости

Выписка из Единого государственного реестра недвижимости об основных характеристиках и зарегистрированных правах на объект недвижимости

Земельный участок

Вид объекта недвижимости

Всего листов выписки: 2

Всего листов раздела 3: 1

Всего разделов: 2


Лист №1 Раздел 3

24 августа 2020г. № КУВН-002/2020-15097666

56:25:0402001:286

Катастровый номер:

План чертеж, схема земельного участка

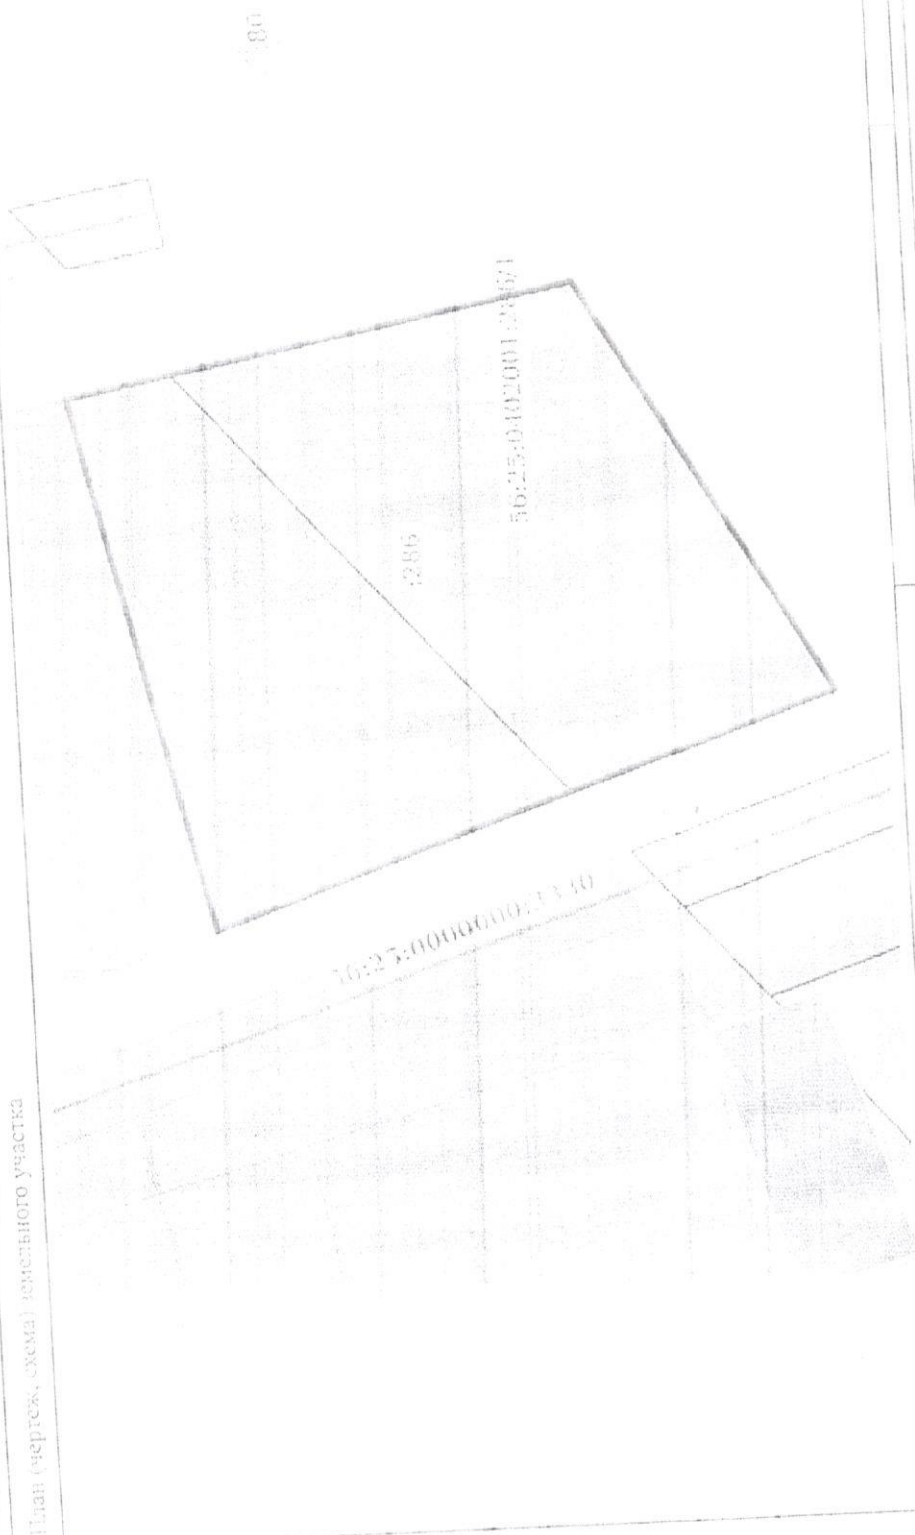

Условные обозначения:

Масштаб: 1:400

Согласно выписке из Единого государственного реестра недвижимости

Подпись

М.П.

Инициалы, фамилия